
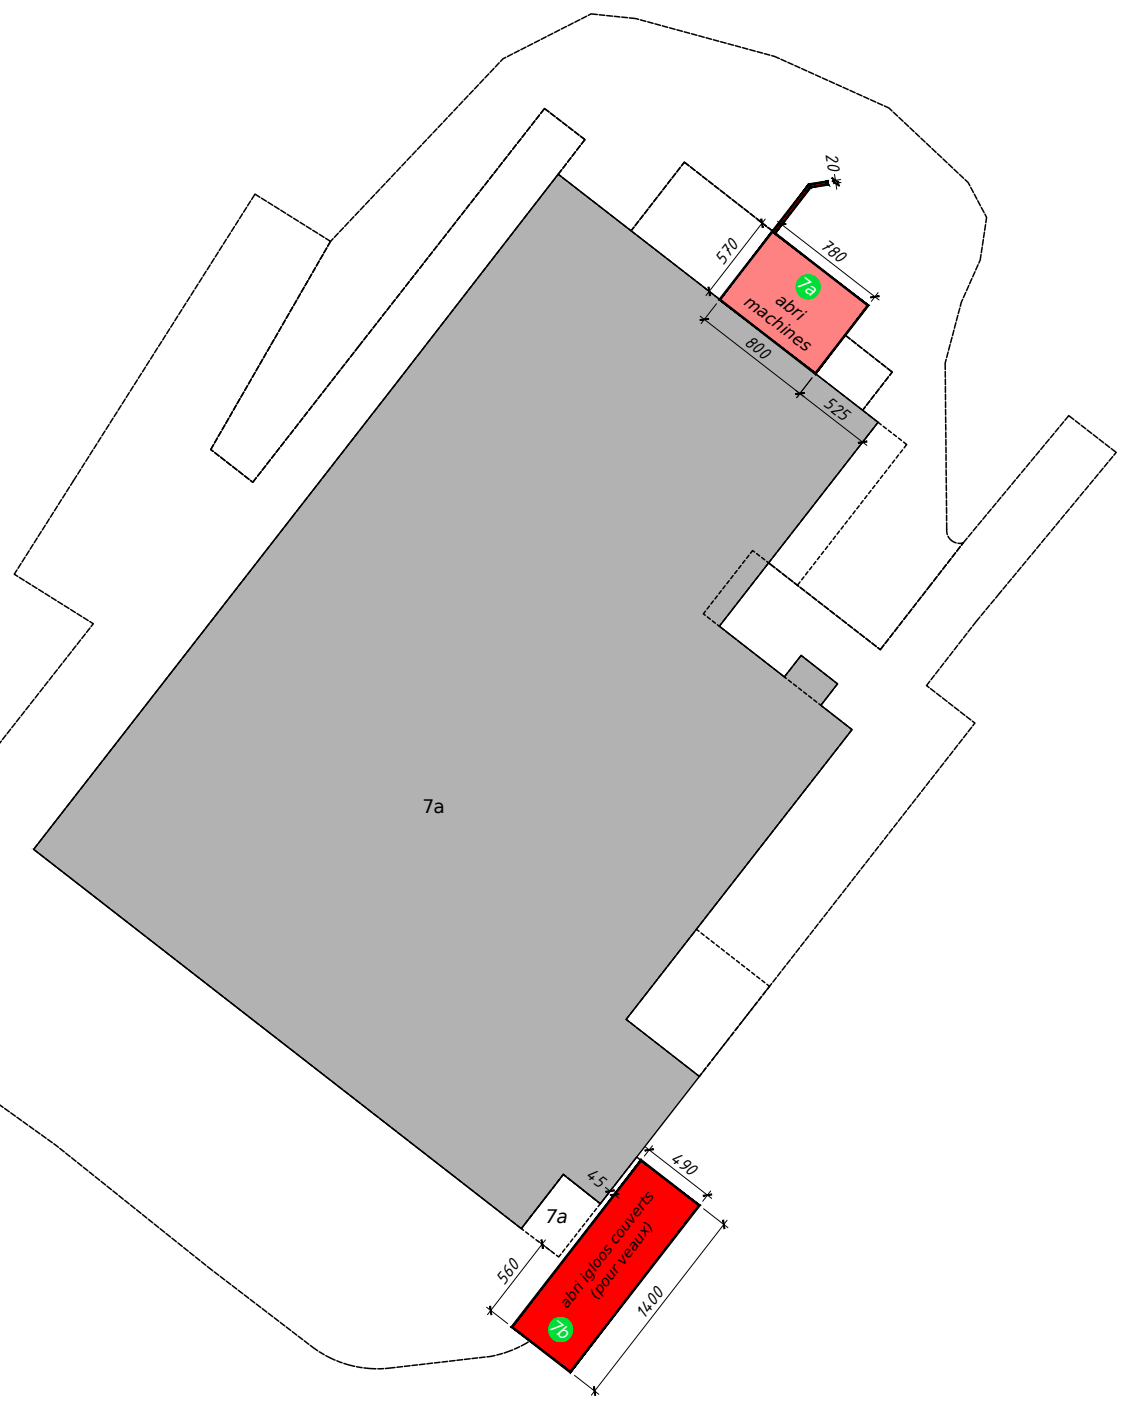


# PLAN DE SITUATION POUR ENQUÊTE

COMMUNE DE	<b>MEZIERES</b>		ARTICLE	SURFACE
Propriétaire :	<b>DUMAS Jean-François</b>		<b>4</b>	<b>81'975 m<sup>2</sup></b>
ECHELLE	<b>1:500</b>	COORDONNEES	E= 2'560'885 N= 1'169'755	PLANS 1 et 11
MENTION :				<input checked="" type="checkbox"/> AF <input type="checkbox"/> NM <input type="checkbox"/> RPTB

" Route de Vuisternens-dt-Romont 7a et 7b "

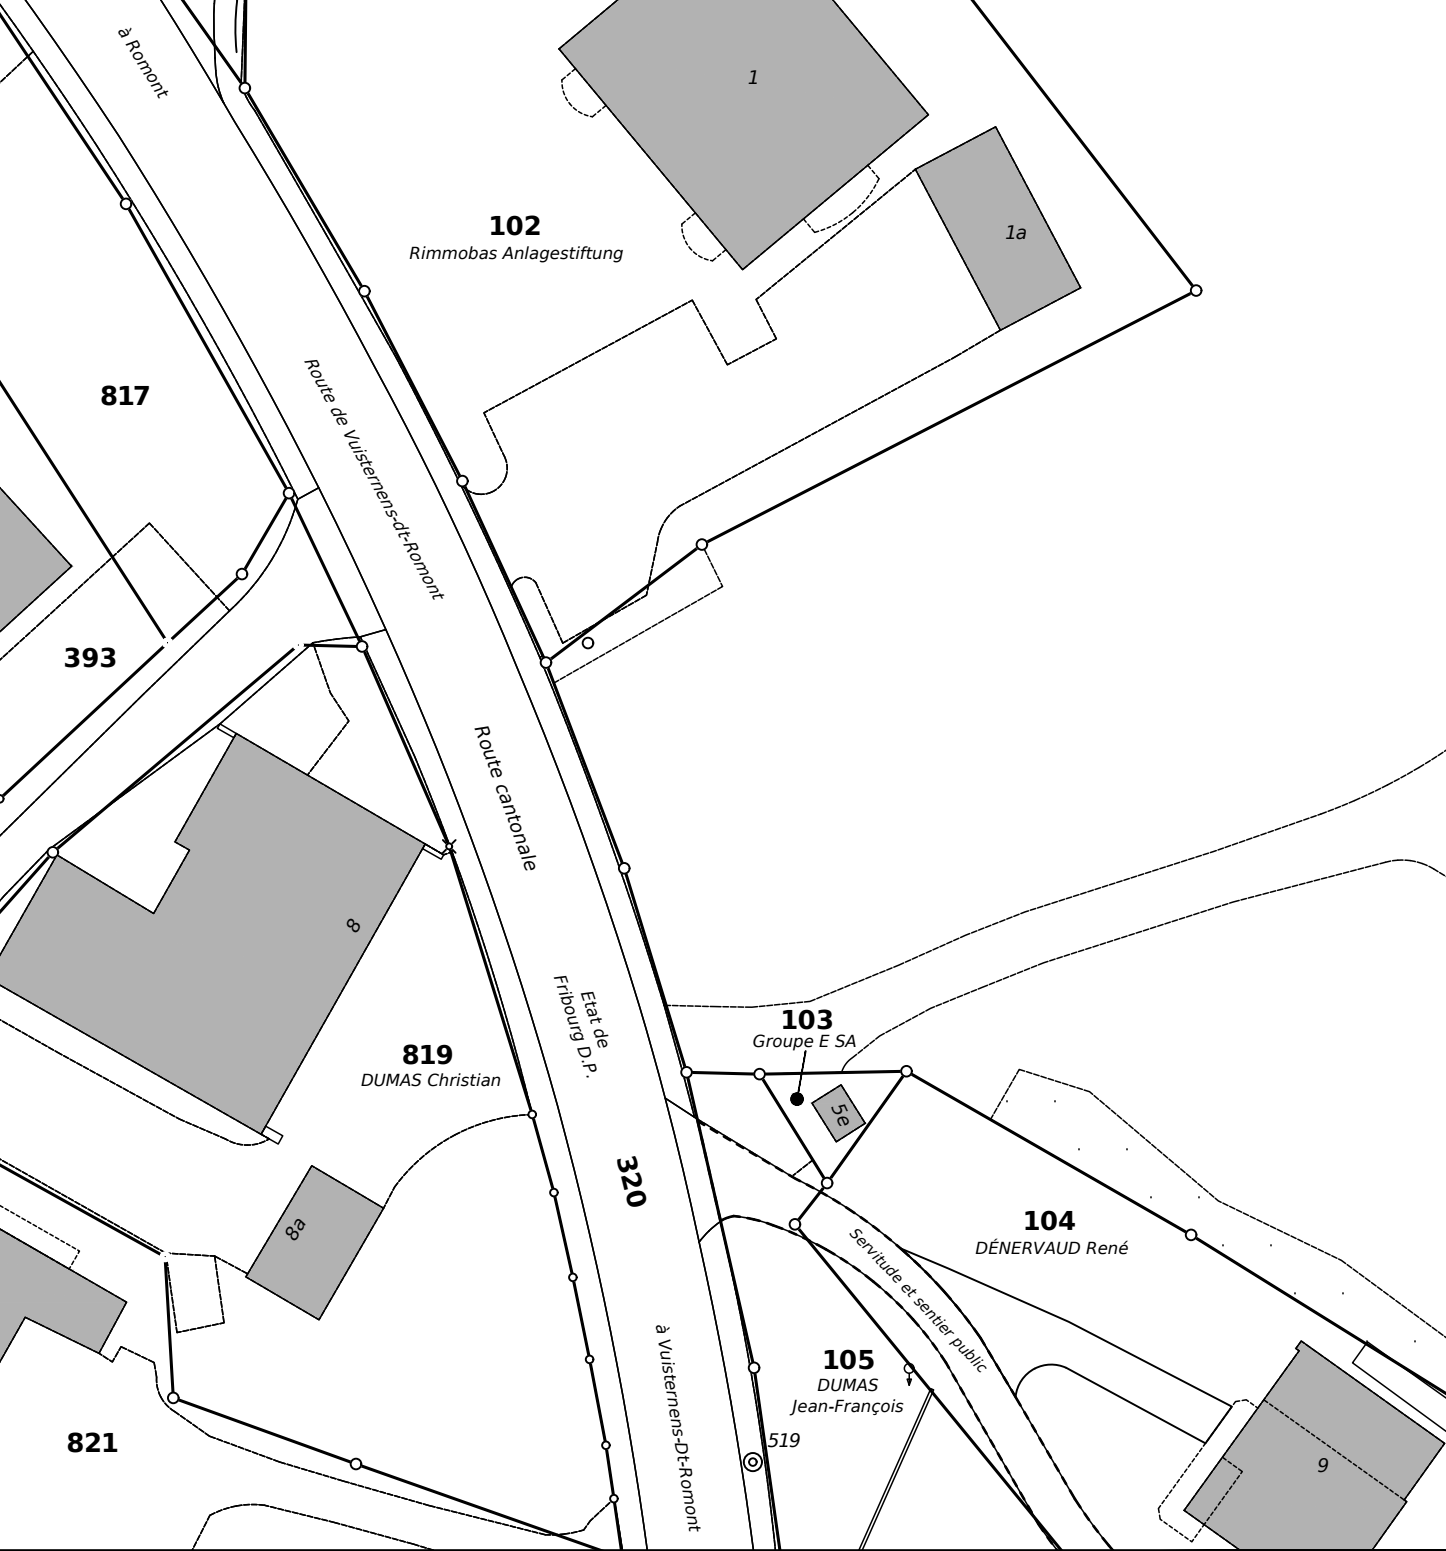

Etabli à Romont, le 20 août 2024  
 Réf.: R 3035

**Y C-GEOMATIQUE SA**  
 YVAN CHASSOT  
 Géomètre officiel - Ingénieur rural EPF-SIA  
 Av. Gérard-Clerc 4 - CP 231  
 1680 Romont

107  
 Commune de Mézières  
 457  
 Réf. 769.61 m

