


# PLAN DE SITUATION POUR ENQUETE

COMMUNE DE	<b>MEZIERES</b>		ARTICLE	SURFACE
Propriétaire(s) :	<b>OBERSON Bernard</b>		<b>834</b>	<b>4'858 m<sup>2</sup></b>
			<b>835</b>	<b>47'885 m<sup>2</sup></b>
ECHELLE	<b>1:500</b>	COORDONNEES	E= 2'560'615 N= 1'169'220	PLAN <b>6</b>
MENTION :			<input checked="" type="checkbox"/> AF	<input type="checkbox"/> NM
			<input type="checkbox"/> RPTB	

" Chemin du Payet 22, 22c et 22d "


835

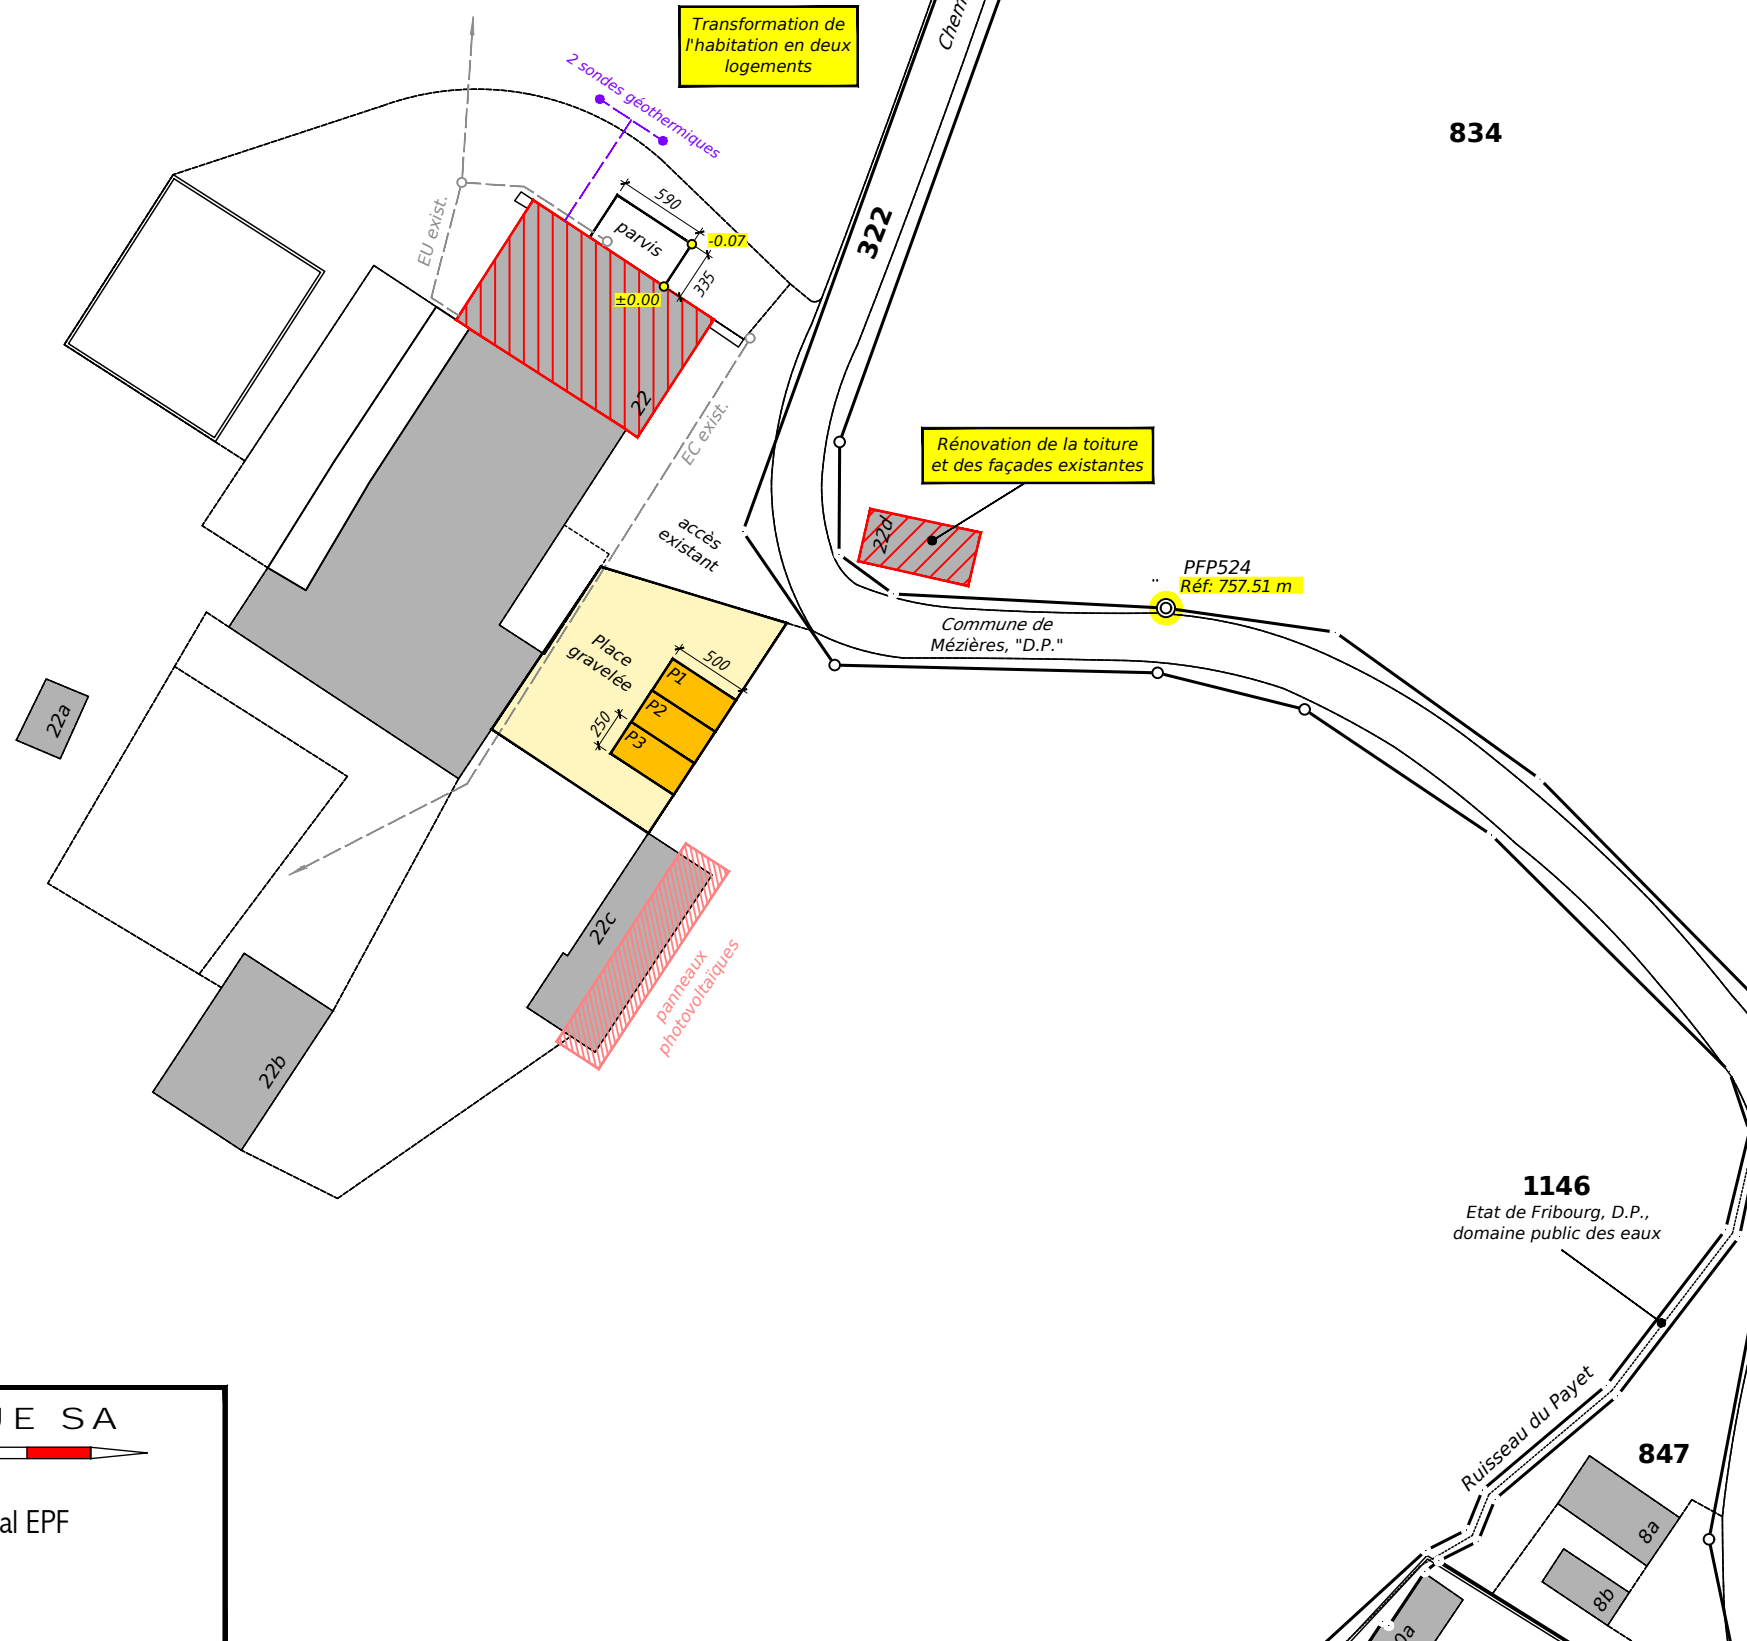

Etabli à Romont, le 11 mai 2026  
Réf.: R 3561

Tél: 026/652.15.71  
mail@yc-geomatique.ch

Y C-GEOMATIQUE SA

 

YVAN CHASSOT  
Géomètre officiel - Ingénieur rural EPF  
Av. Gérard-Clerc 4 - CP 231  
1680 Romont

# Fichiers qui n'ont pas été fusionnés

- YCG\_834-835\_Mezieres\_11052026\_MN95.xlsx

UUID: 9dcbb58e-a424-411a-9927-cde7324f4cc5

*Format inconnu*

- YCG\_834-835\_Mezieres\_11052026\_MN95.dwg

UUID: 41e126dd-8f59-4c42-9c2f-e2b8a6f93a62

*Format inconnu*