

PLAN DE SITUATION POUR ENQUÊTE

Commune **Mézières**
Propriétaire **BARD Daniel Louis et Nicole Henriette**

Etabli le 25 juin 2026


Article **394**
Surface **2'497 m²**
Adresse **Route de Villaraboud 24**
Plan **-**

Rémi Girard, géomètre breveté

Echelle **1:500**
Coordonnées **2'560'625 / 1'168'955**

Mentions **AF : non** **RPTB : non** **Report d'indice : non**
(Améliorations Foncières) (Remaniement Parcellaire de Terrains à Bâtir)
Remarque **Aménagement extérieur EST selon permis 2022-5-00001-O**

Tout droit de reproduction réservé

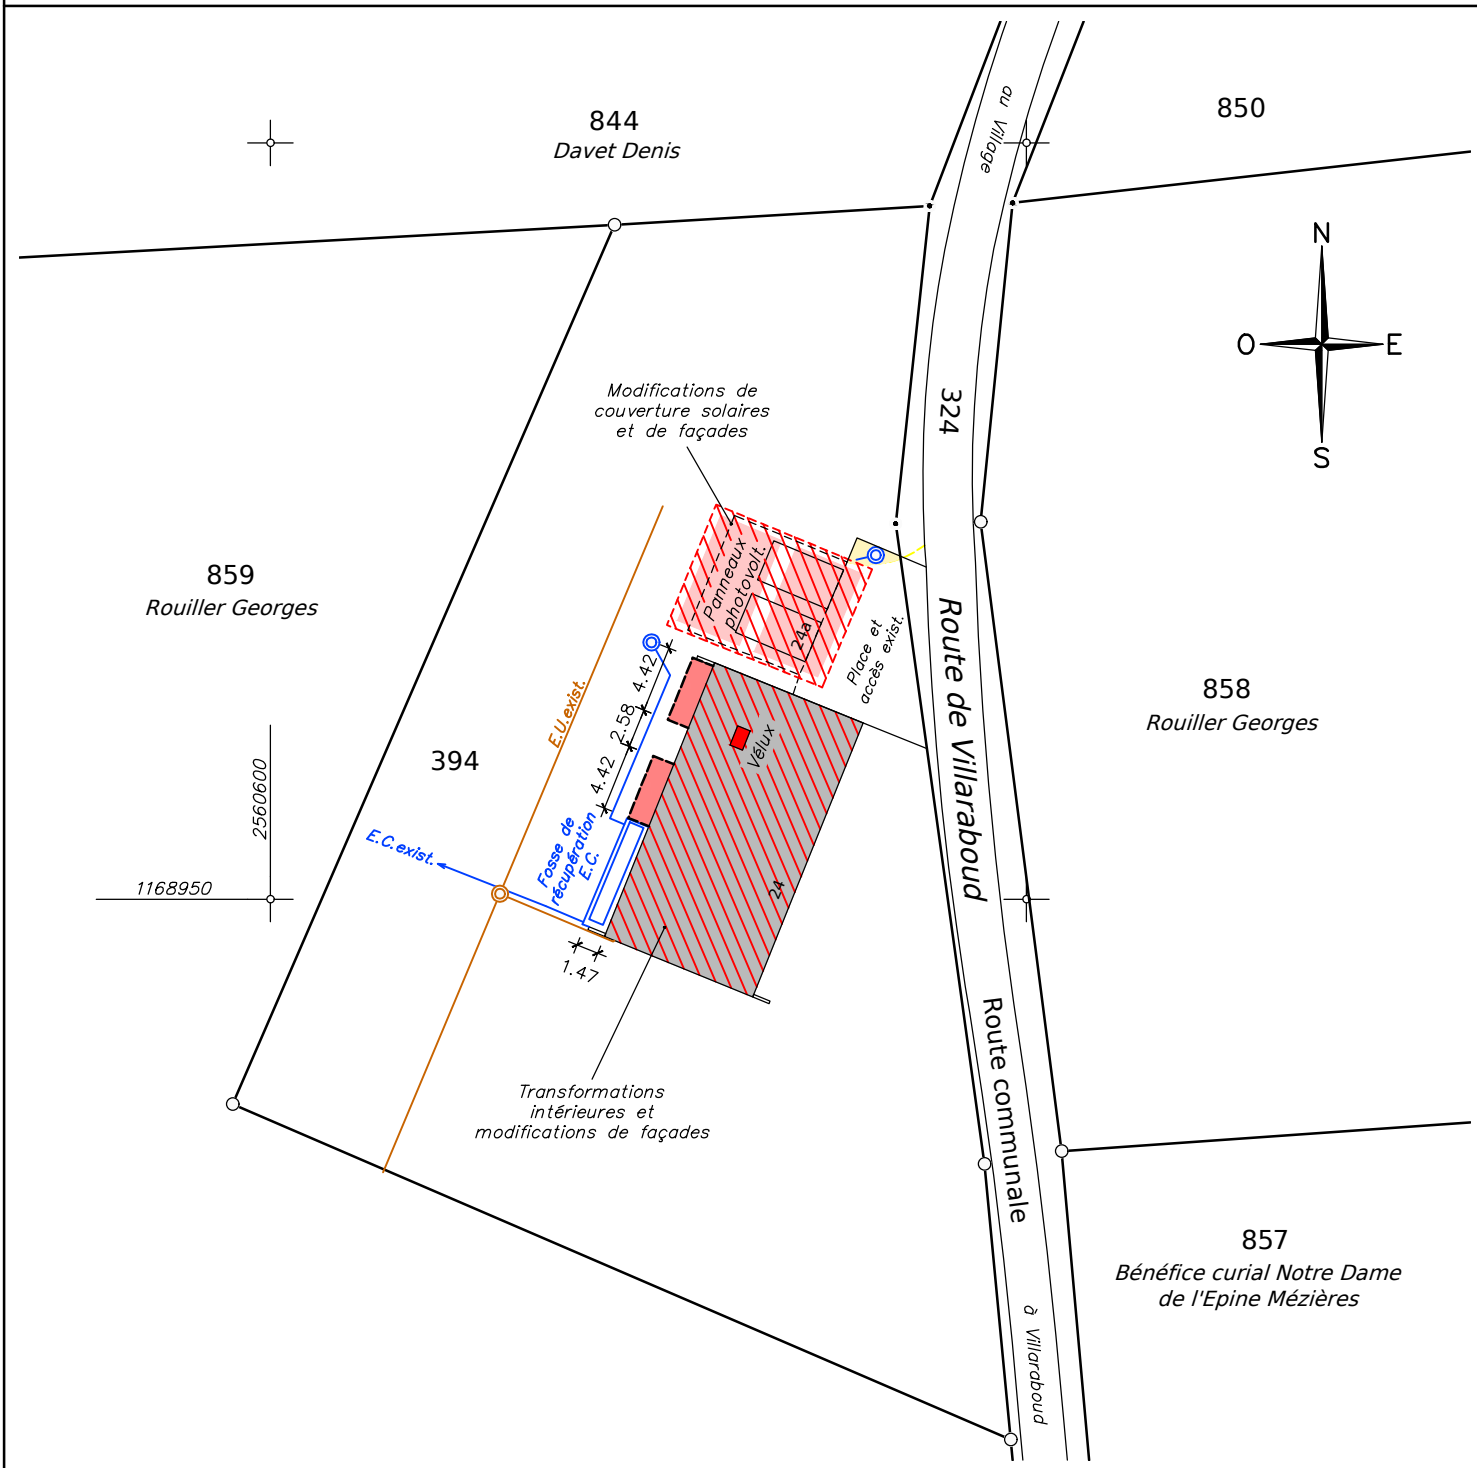

Fichiers qui n'ont pas été fusionnés

- GES_20260625_Me?zie?res_394_Transformation_xl_sx.xlsx

UUID: f8ef487b-ba2b-406f-8db6-a563c4246f91

Format inconnu

- GES_20260625_Me?zie?res_394_Transformation.dwg

UUID: be3d3d5c-592c-477b-9827-80a27a527265

Format inconnu