


PLAN DE SITUATION POUR ENQUETE

COMMUNE DE	MEZIERES	ARTICLE	1153	SURFACE	1'324 m ²
Propriétaire(s) :	Entreprise Ropraz SA, Romont (IDE: CHE-106.226.810)				
ECHELLE	1:500	COORDONNEES	E= 2'561'205 N= 1'170'008	PLAN	4
		MENTION :	<input type="checkbox"/> AF <input type="checkbox"/> NM <input type="checkbox"/> RPTB		

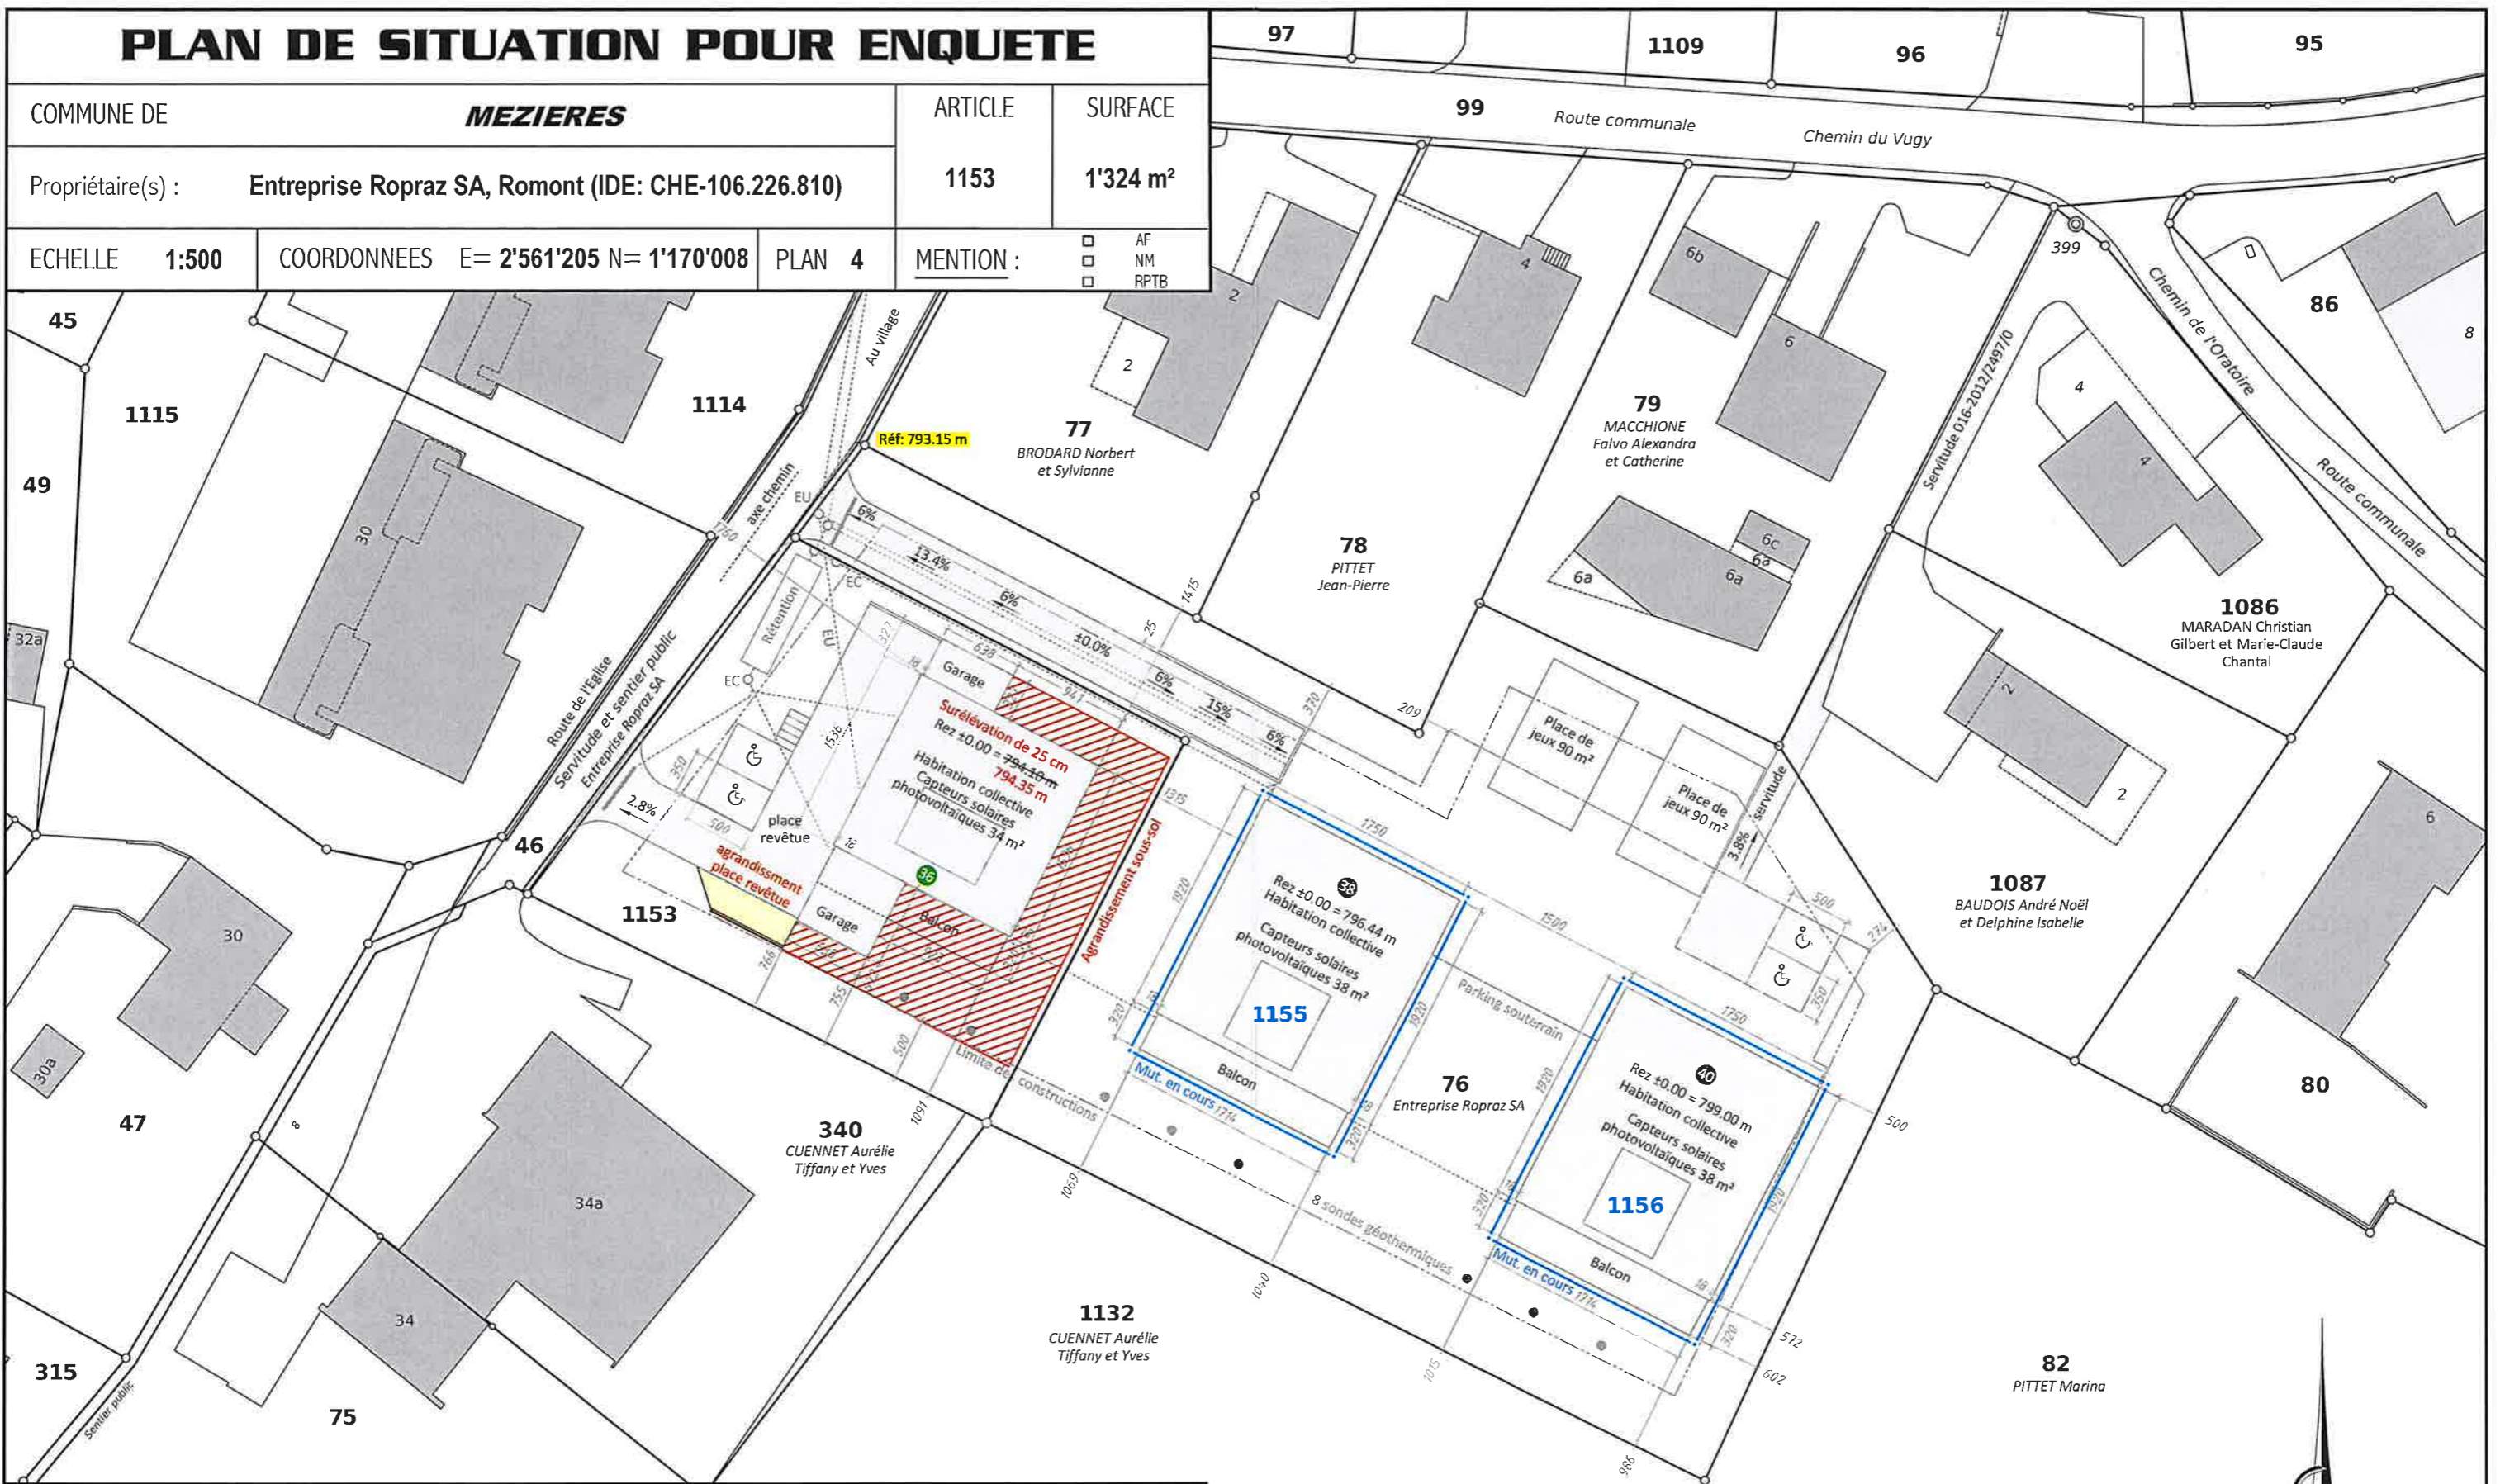

Etabli à Romont, le 7 février 2024
 Réf.: R 3438
 Aut. n° 003/24.02.07/000
 Tél: 026/652.15.71
 mail@yc-geomatique.ch

YC-GEOMATIQUE SA

 YVAN CHASSOT
 Géomètre officiel - Ingénieur rural EPF-SIA
 Av. Gérard-Clerc 4 - CP 231
 1680 Romont



" Route de l'Eglise 36 "