PLAN DE SITUATION DRESSE POUR ENQUETE

Commune : MEZIERES	Echelle : 1 : 500	Plan : 11

Propriétaire : LUETHI Chantal, Stipulé à Protoporia Invest SA	Art. : 381, 382 — Surface : 751 m², 753 m²	Coordonnées : E : 2'560'945 N : 1'169'475
Nom local : Mézières	Mentions : AF : non RPTB : non Report d'indice : non	

Adresses : Chemin des Praz Communaux 31a, 31b, 31c, 33a, 33b

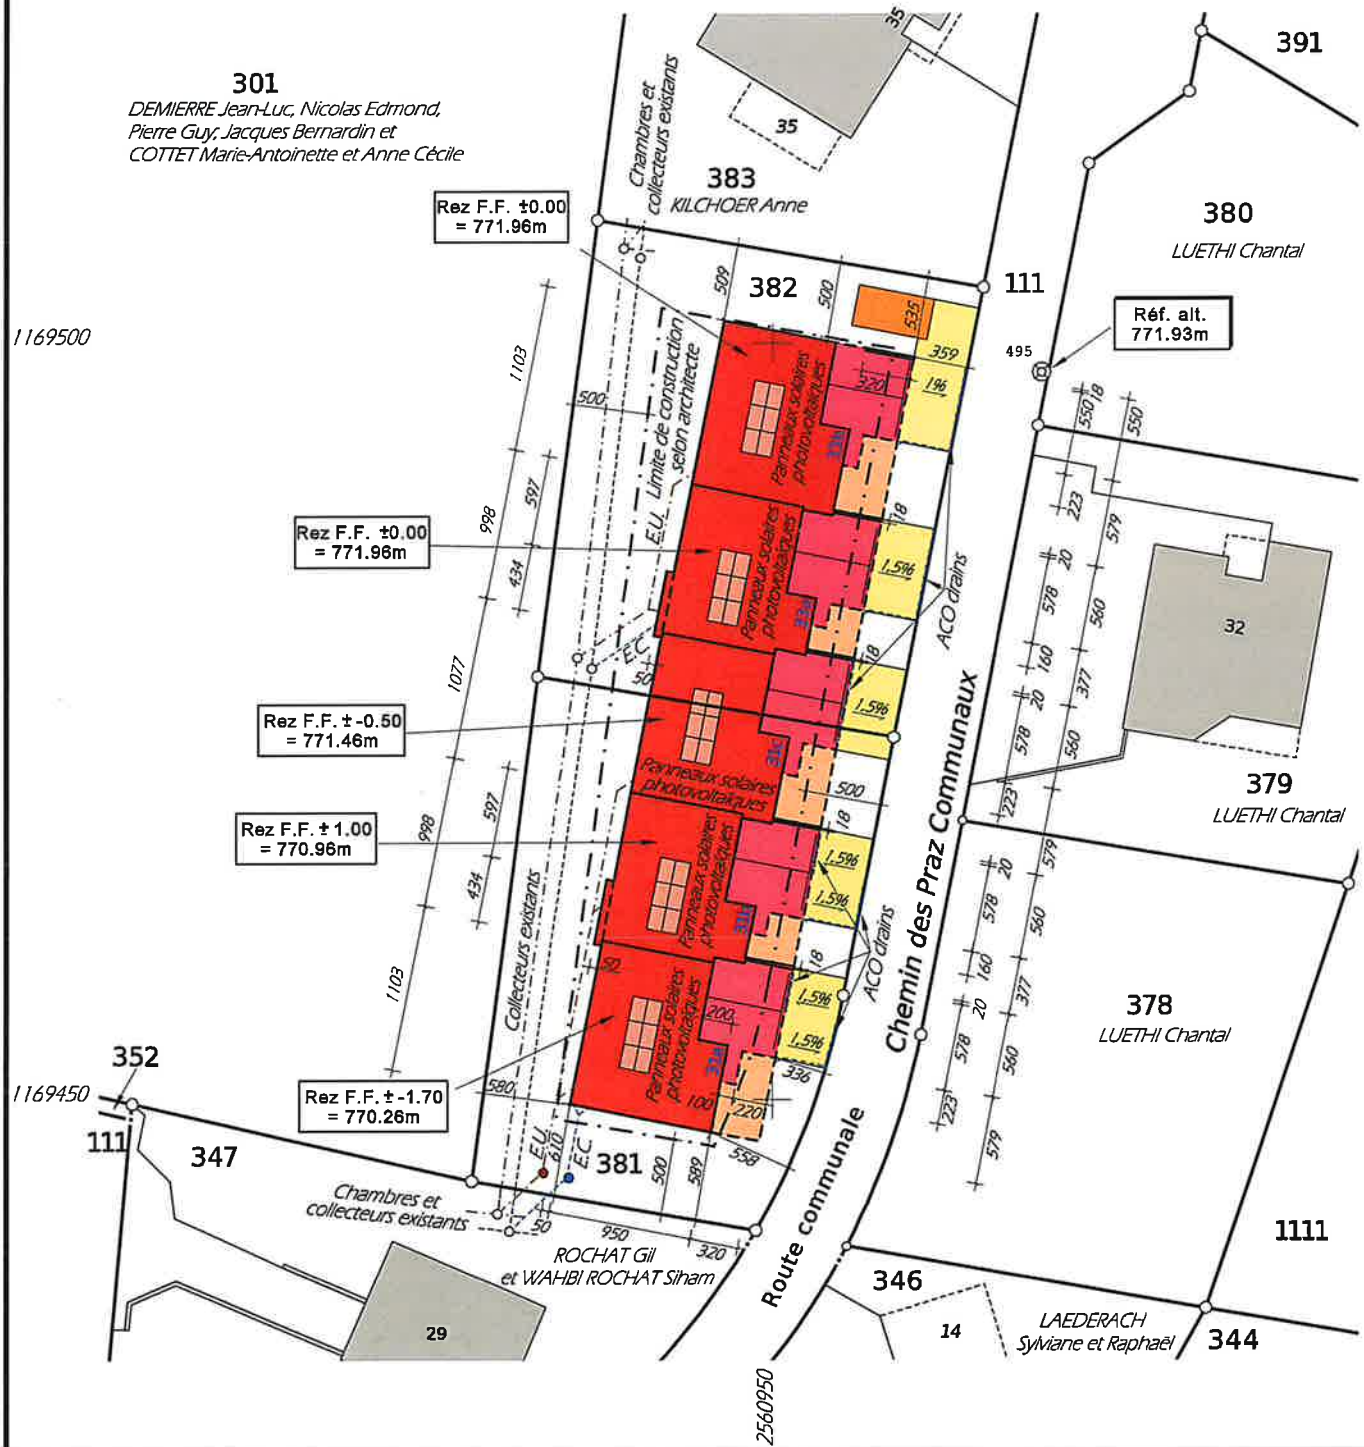

Luc Déglise
Ing. géomètre officiel EPFL
Rue Hans-Fries 5
1700 FRIBOURG

Tél. 026-347.17.00
Fax 026-347.17.09
E-mail: info@deltageo.ch

Fribourg, le 23.10.2024
Aut. No 022/24.01.01/000
Réf. No 26853/nv
Z:\Commune\Mézières\plan\381-382.pcd