PLAN DE SITUATION POUR ENQUETE

COMMUNE DE	MEZIERES	ARTICLE	SURFACE
Propriétaire(s) : Requérant(s) :	DENERVAUD René DENERVAUD Steve et Karen	32	18'885 m²
ECHELLE 1:500	COORDONNEES E= 2'560'740 N= 1'170'050	PLAN 2	MENTION : ☒ AF ☐ NM ☐ RPTB

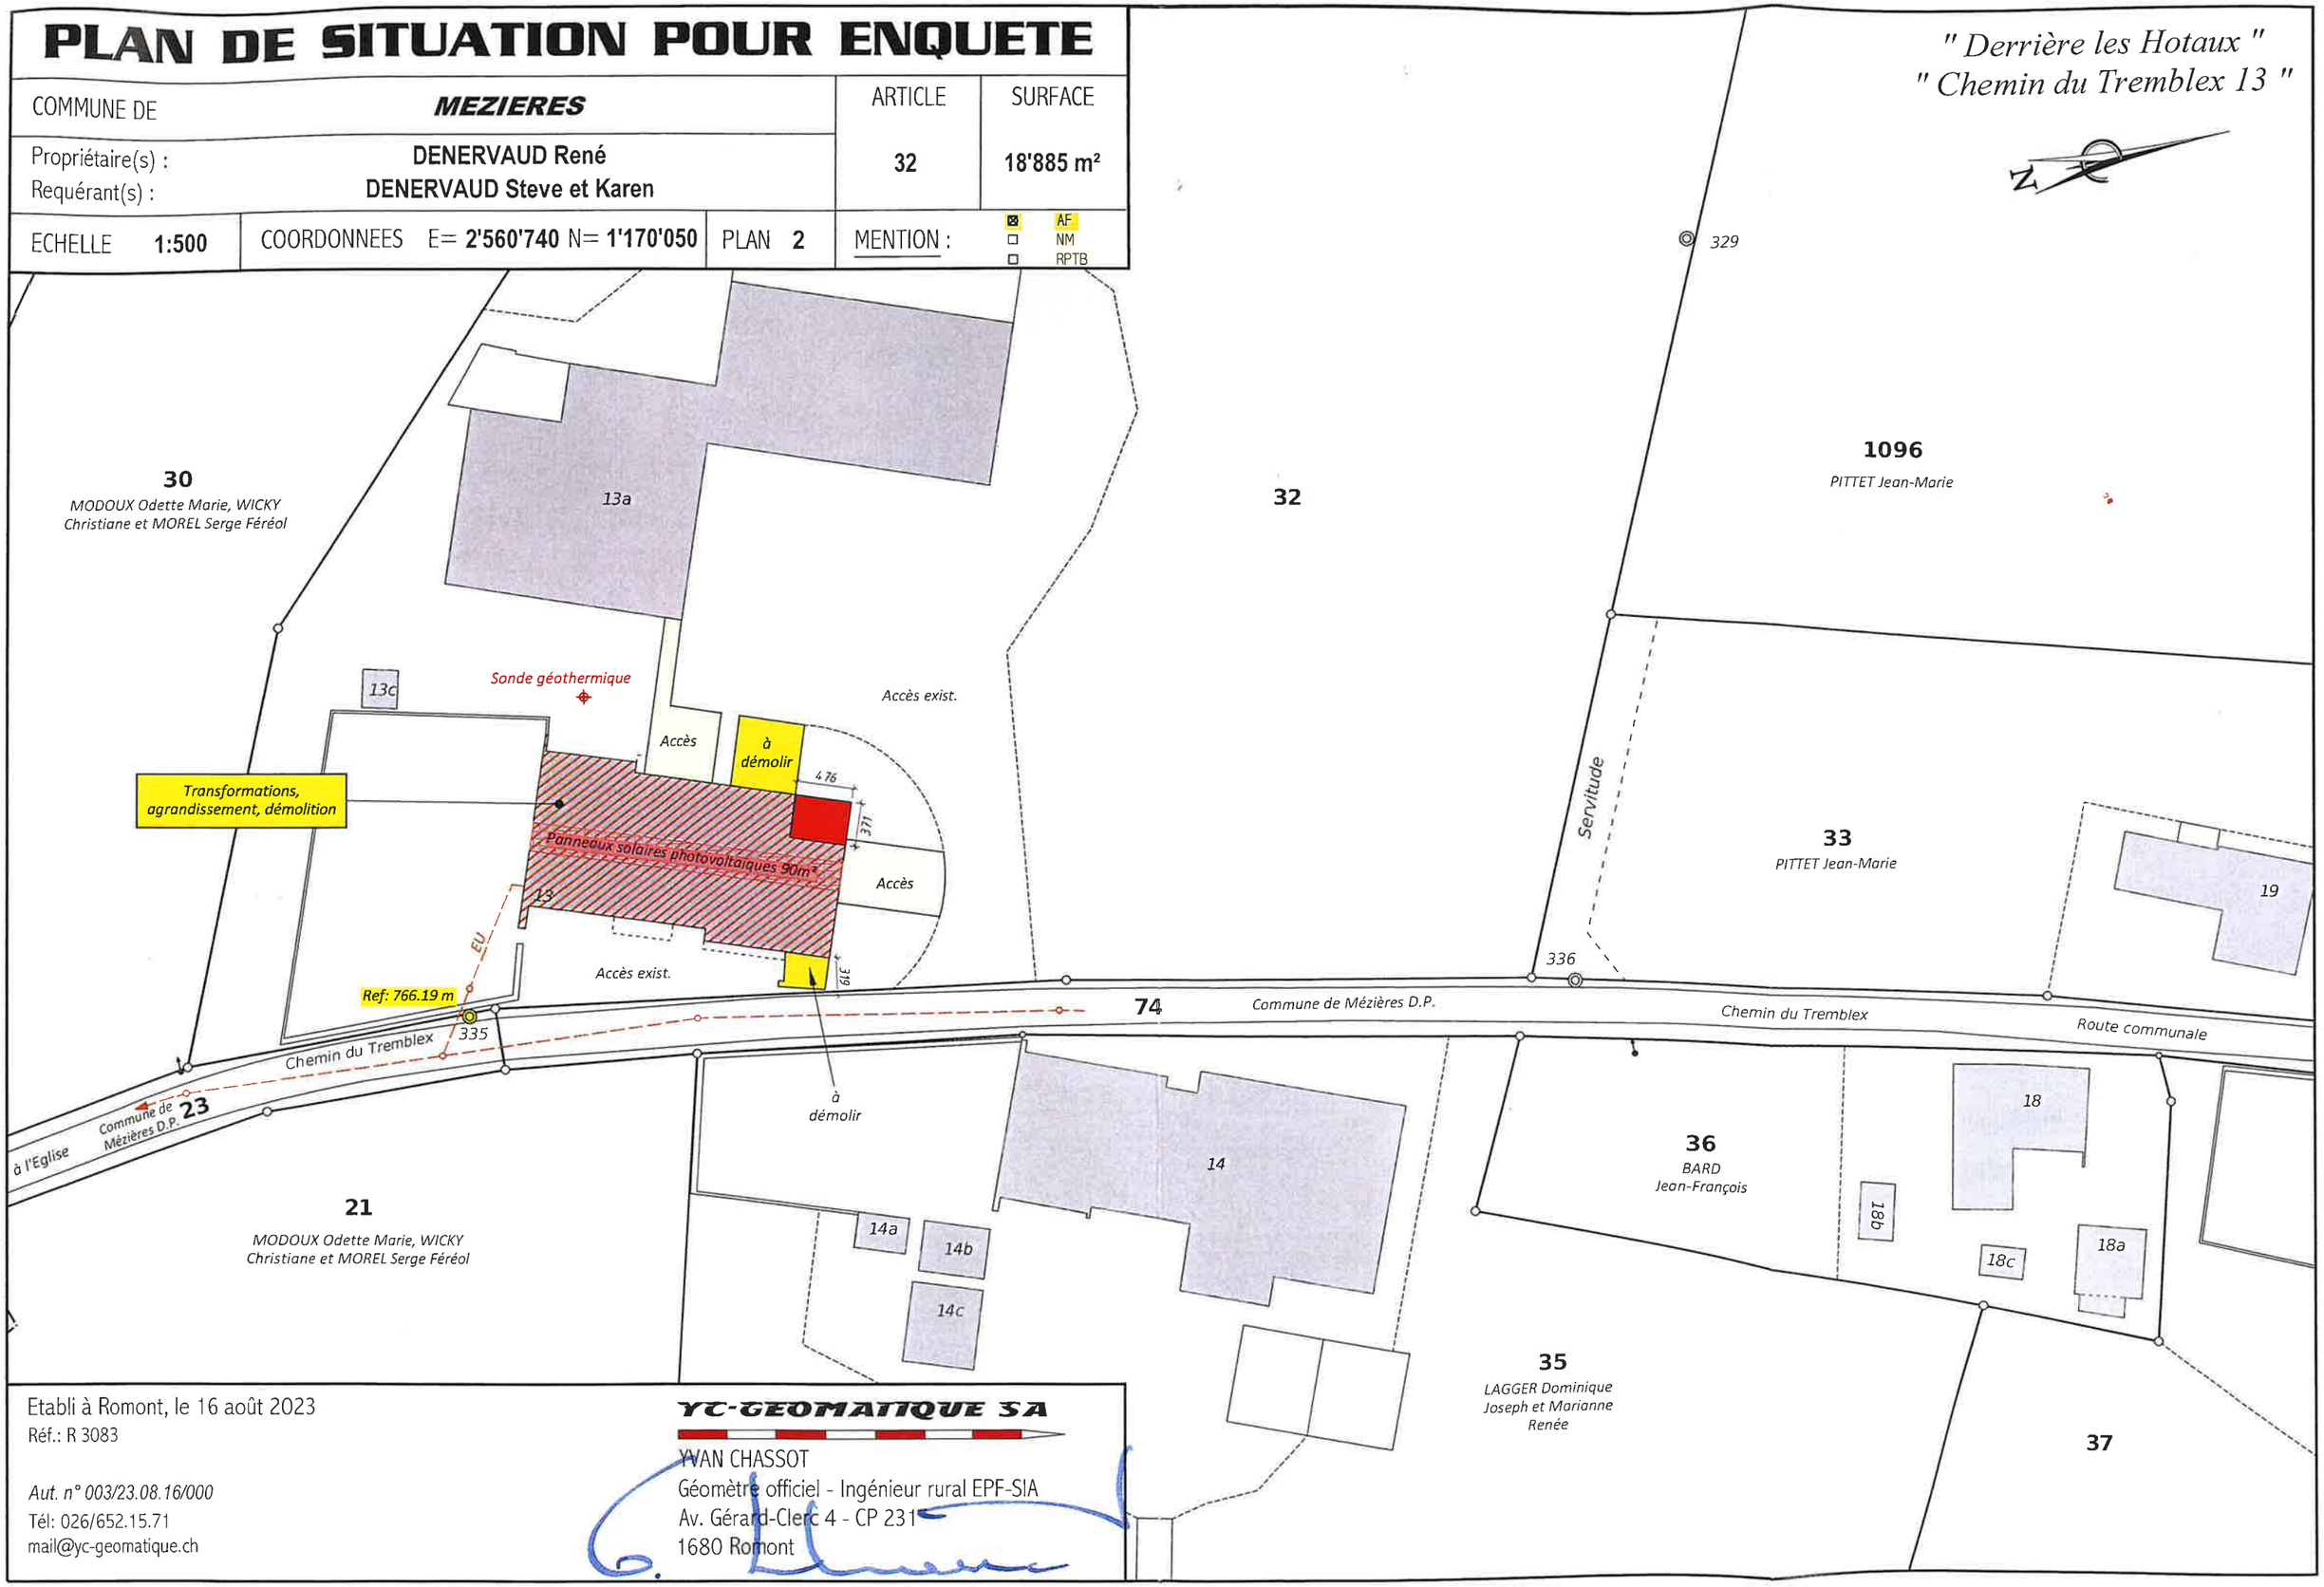

Etabli à Romont, le 16 août 2023
Réf.: R 3083

Aut. n° 003/23.08.16/000
Tél: 026/652.15.71
mail@yc-geomatique.ch

YC-GEOMATIQUE SA
YVAN CHASSOT
Géomètre officiel - Ingénieur rural EPF-SIA
Av. Gérard-Clerc 4 - CP 231
1680 Romont